縮尺　1:500

拡大図　1/100

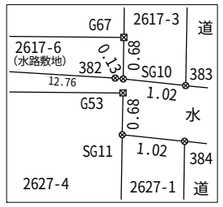

拡大図　1/250

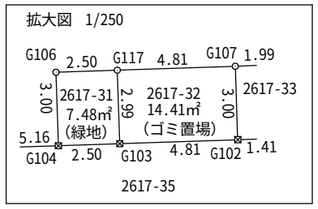

拡大図　1/100

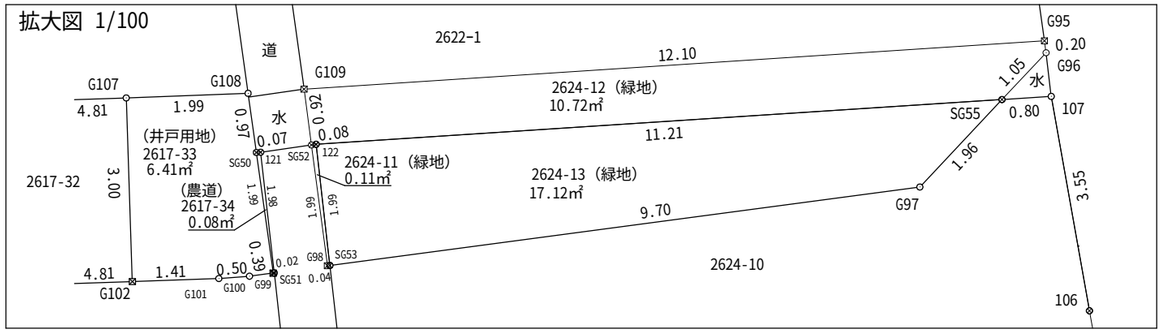

概略図　1/2,000

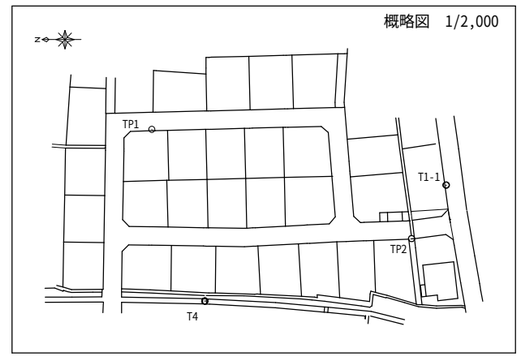

概略図 TP1

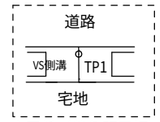

金属鋲（黄色明示板）

概略図 TP2

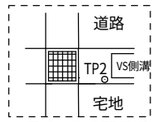

金属鋲（黄色明示板）

概略図 T1-1

金属鋲（黄色明示板）

概略図 T4

金属鋲（黄色明示板）

恒久的地物の名称及び座標値　　任意座標

符号	既知点の名称	X	Y
TP1	金属鋲（黄色明示板）	５０９９．３３６	４９６１．７７５
TP2	金属鋲（黄色明示板）	５０１４．５７２	４９２６．０９０
T1-1	金属鋲（黄色明示板）	５００５．７６８	４９６１．３８６
T4	金属鋲	５０８２．０３３	４９０５．８１３

測量年月日　令和　4年 9月 28日

筆界点	境界標の種類
□	木　　杭
○	金 属 鋲
☒	金属プレート
⊞	コンクリート杭
◯	合成樹脂杭
△	ペ イ ン ト
⊗	計　算　点

縮 尺 1/500	所在 富山市下大久保字九番割	
年月日 令和4・10・	図面名 地積測量図	
磯部事務所	富山市磯部町一丁目１１番１０号 TEL　076-425-0586	土地家屋調査士 柴 野 裕 一